


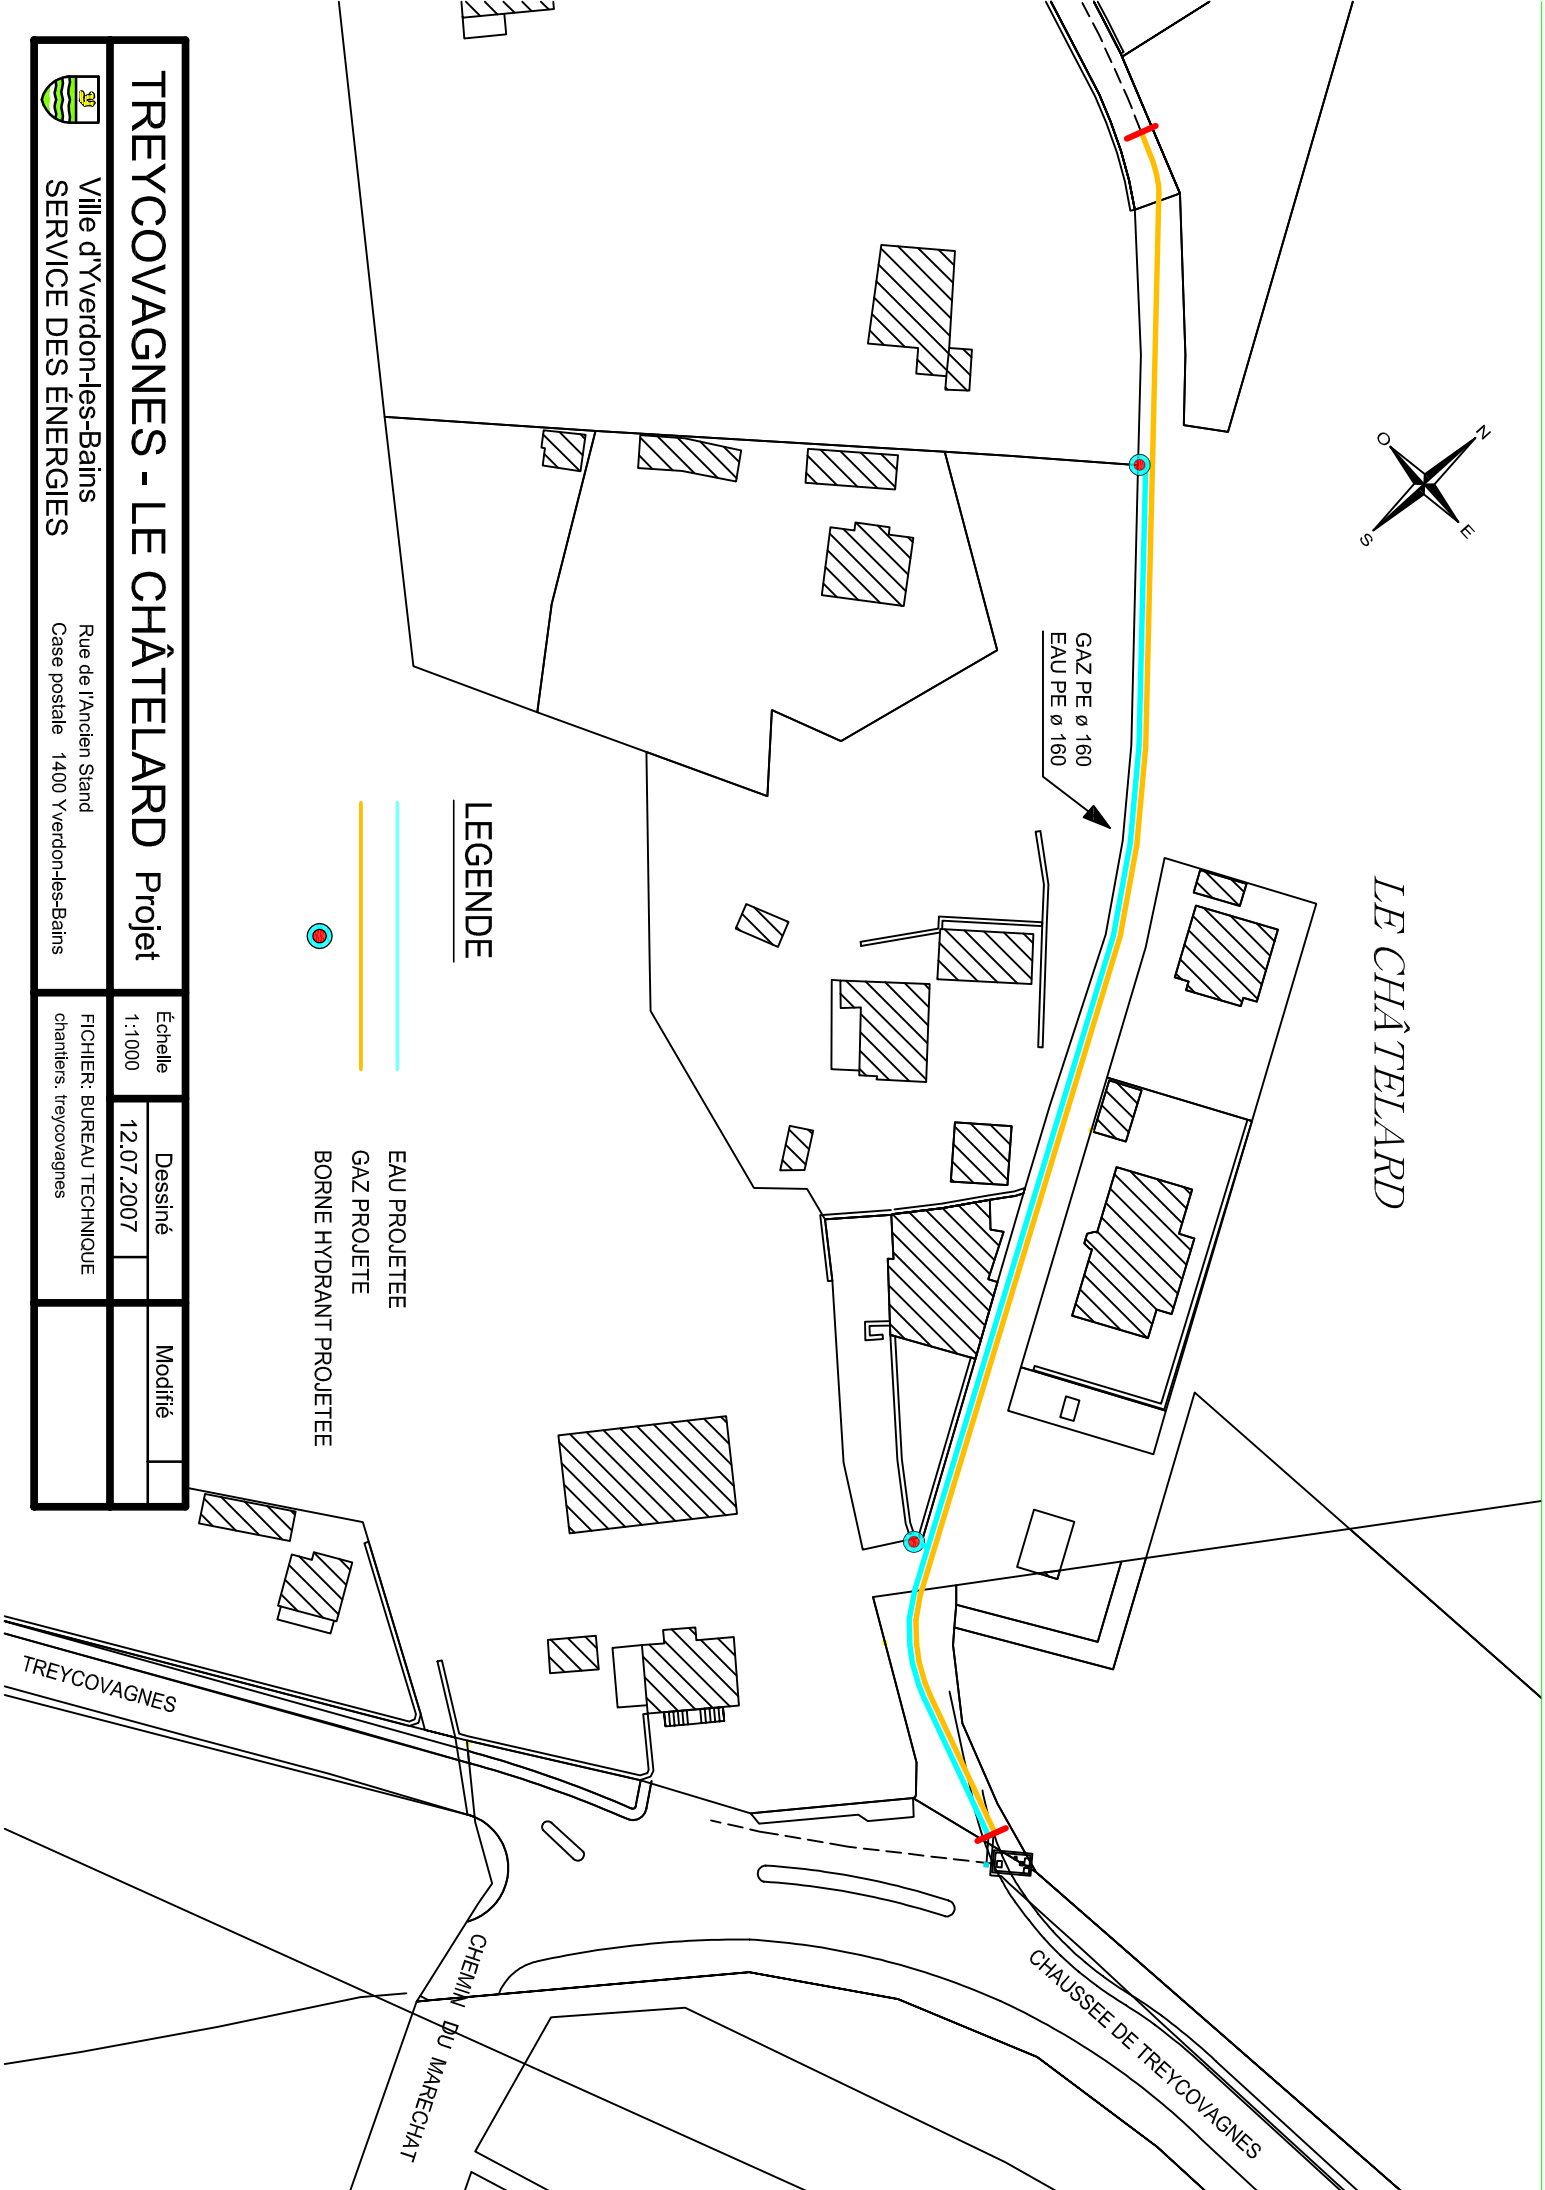

LE CHÂTELARD

GAZ PE ø 160  
EAU PE ø 160

- LEGENDE**
- EAU PROJETEE
  - GAZ PROJETE
  - BORNE HYDRANT PROJETEE



Ville d'Yverdon-les-Bains  
SERVICE DES ÉNERGIES

Rue de l'Ancien Stand  
Case postale 1400 Yverdon-les-Bains

# TREYCOVAGNES - LE CHÂTELARD **Projet**

Échelle  
1:1'000

Dessiné  
12.07.2007

Modifié

FICHER: BUREAU TECHNIQUE  
chantiers. treycovagnes